
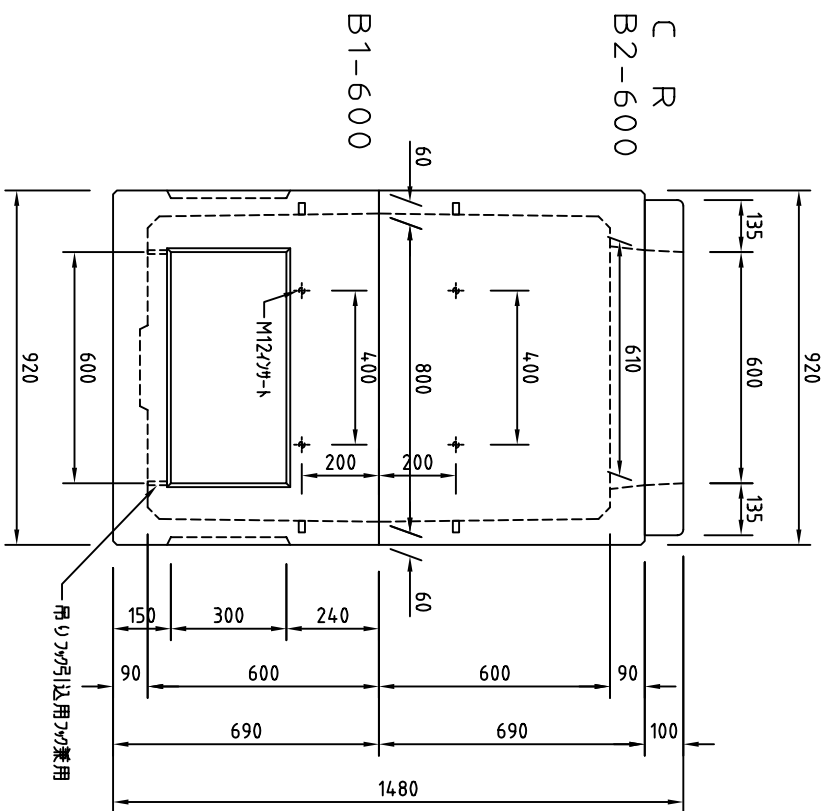


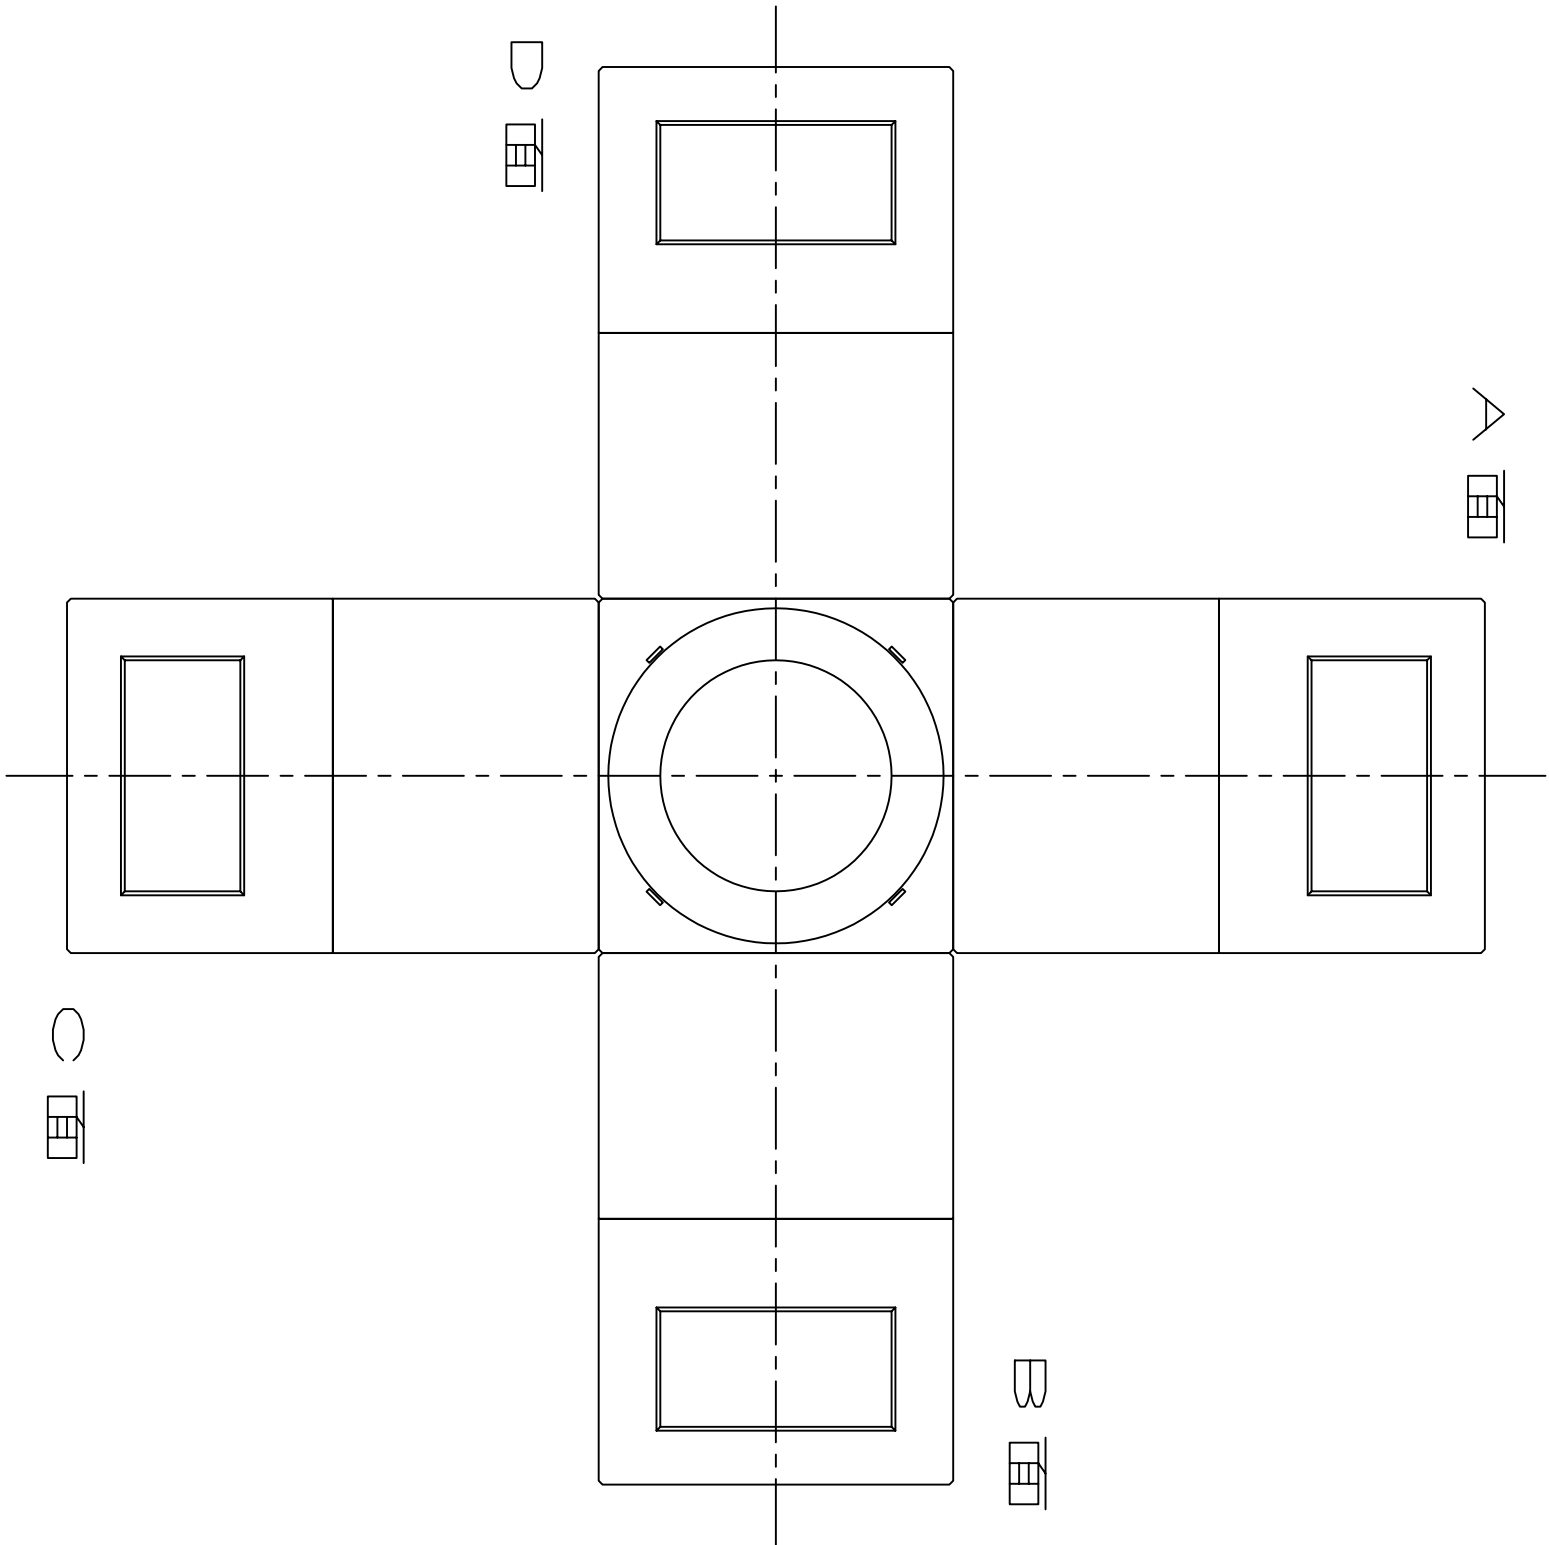

業者名										
工事名										
製品No										
蓋荷重										
削孔数	φ 52 個									
	φ 70 個									
	φ 80 個									
	φ 90 個									
	φ 100 個									
削孔径図	φ 120 個									
	φ 150 個									
	φ 206 個									
削孔径図	φ 52	φ 70	φ 80	φ 90	φ 100	φ 120	φ 150	φ 206		

年 月 日

種類・呼び名	F K 式 ハンドホル	
	H O 8 1 2	

阿賀コンクリート工業株式会社
F A X : 0 2 5 0 (6 2) 5 3 9 4