
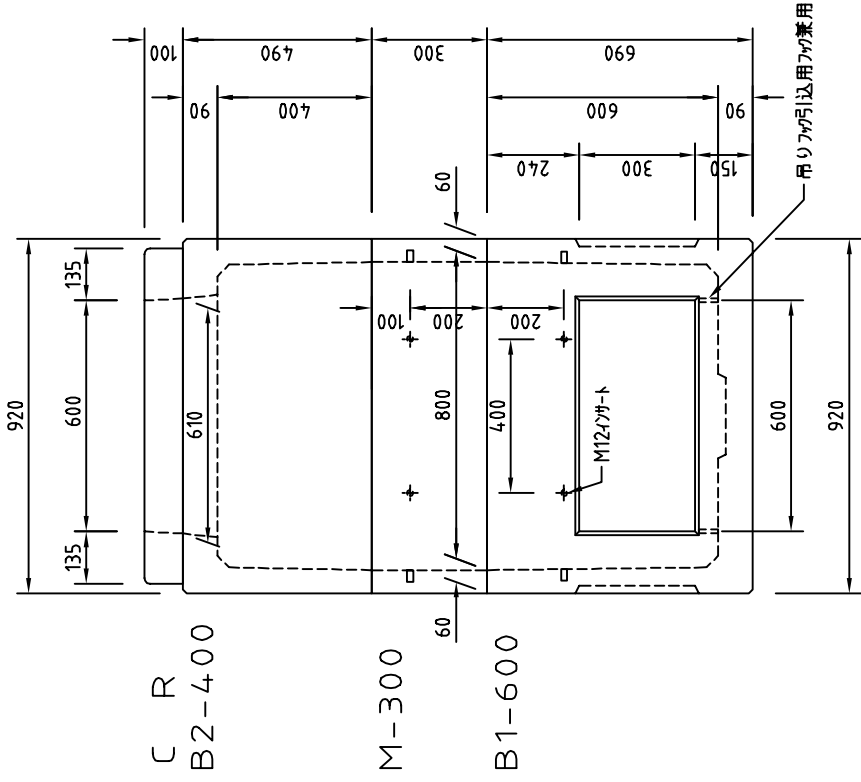


A 面

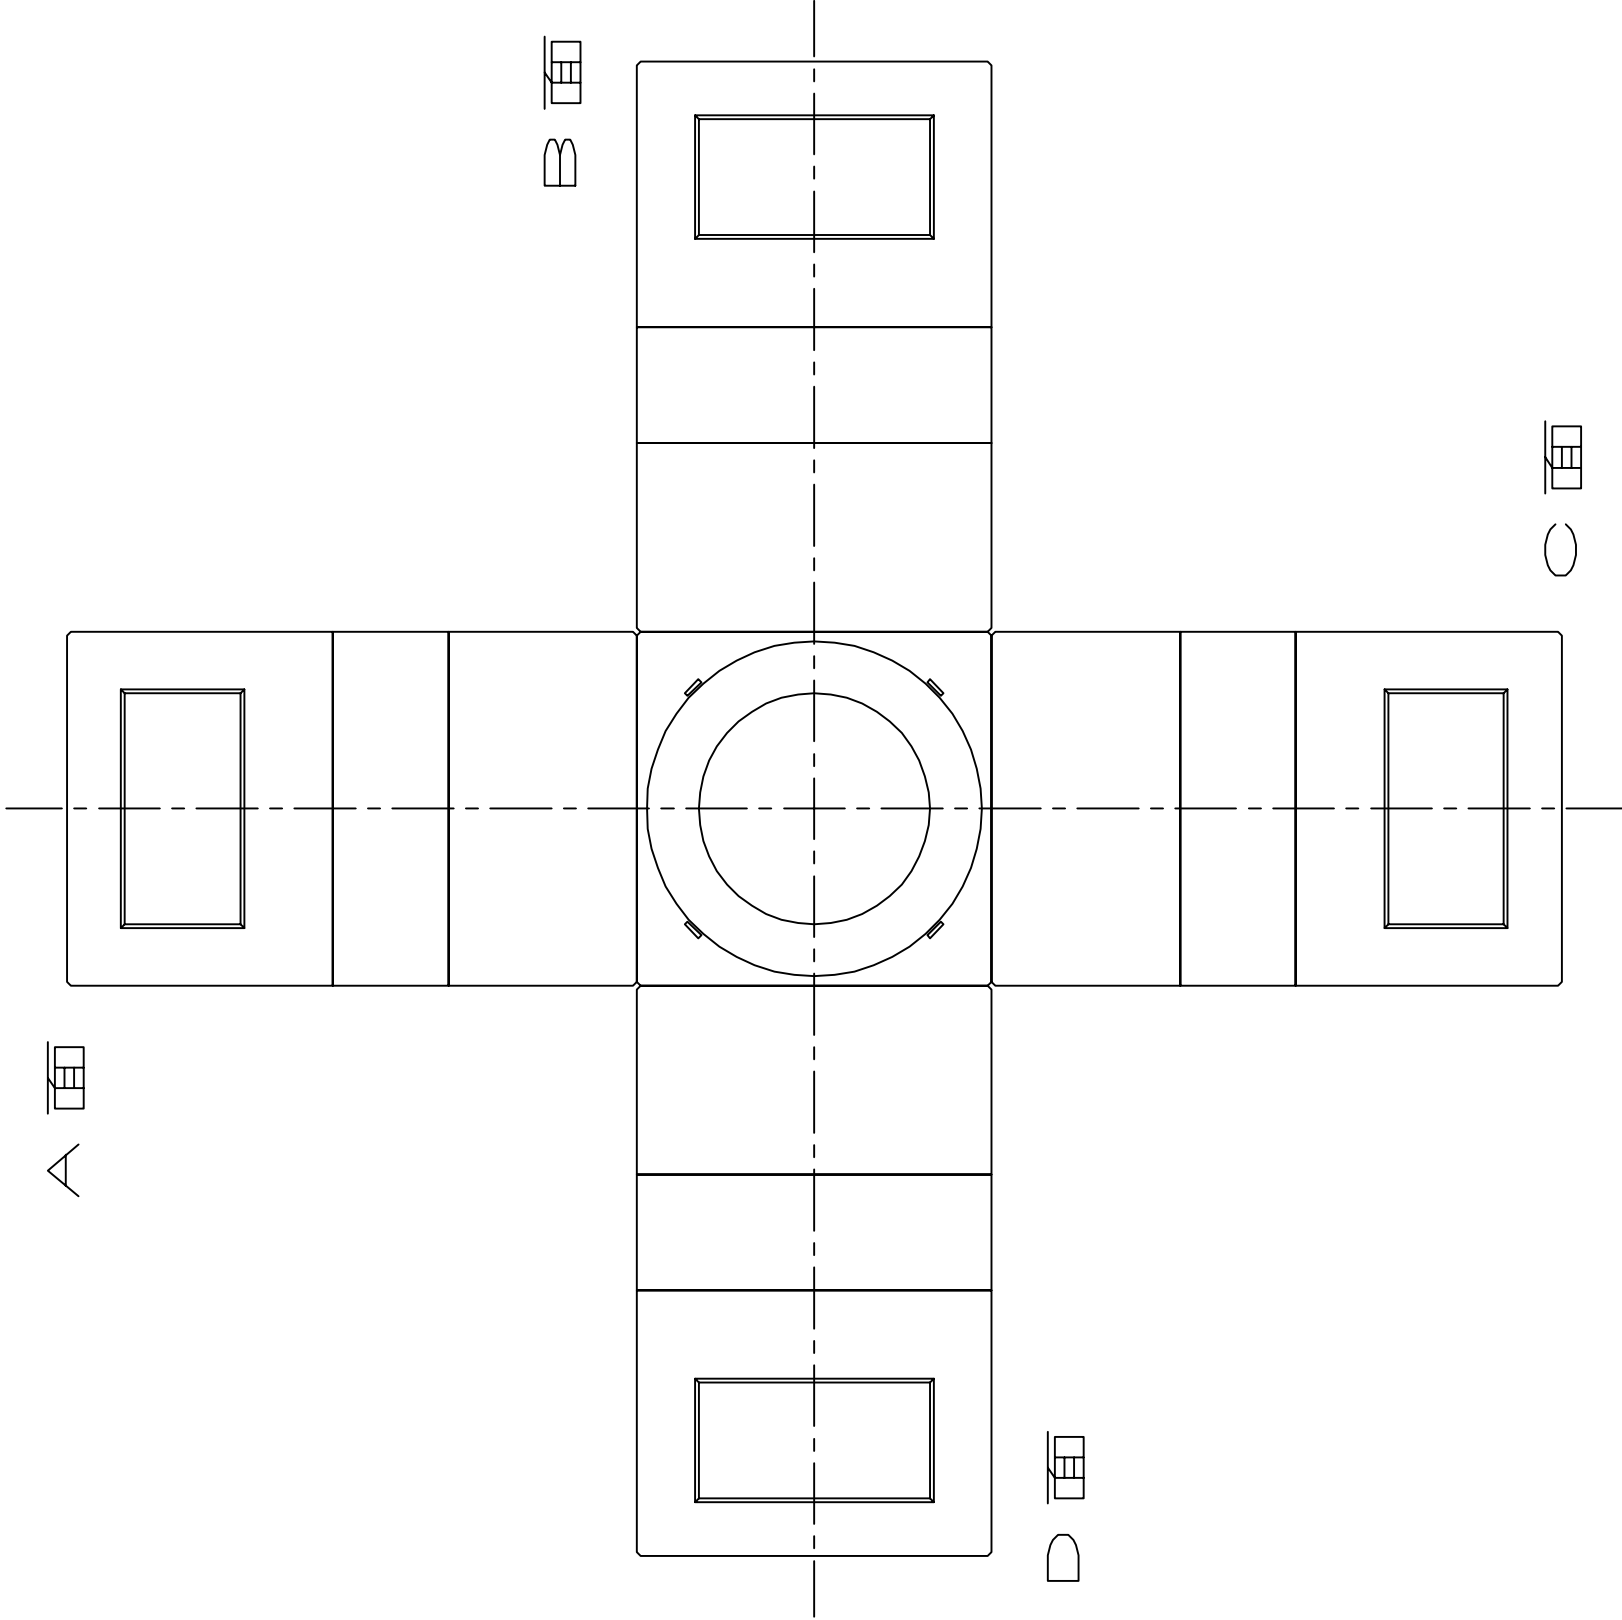

C R
B2-400

M-300

B1-600

M12ナット

吊りフック引込用が兼用

D 面

年 月 日

業者名	
工事名	
製品No	
蓋荷重	
削孔数	φ 52 個
	φ 70 個
	φ 80 個
	φ 90 個
	φ 100 個
	φ 120 個
	φ 150 個
削孔径図	φ 206 個
	φ 206 個
	φ 206 個
	φ 206 個
削孔径図	φ 52 個
	φ 70 個
	φ 80 個
	φ 90 個
削孔径図	φ 100 個
	φ 120 個
	φ 150 個
	φ 206 個
削孔径図	φ 206 個
	φ 206 個
	φ 206 個
	φ 206 個

※削孔位置は製品の外側から見た場合です。
※削孔位置はなるべくノックアウト内で指定して下さい。

種類・呼び名	F K 式 ハ ン ド ホ ー ル		阿賀コンクリート工業株式会社	
	H0813		FAX: 0250 (62) 5394	