
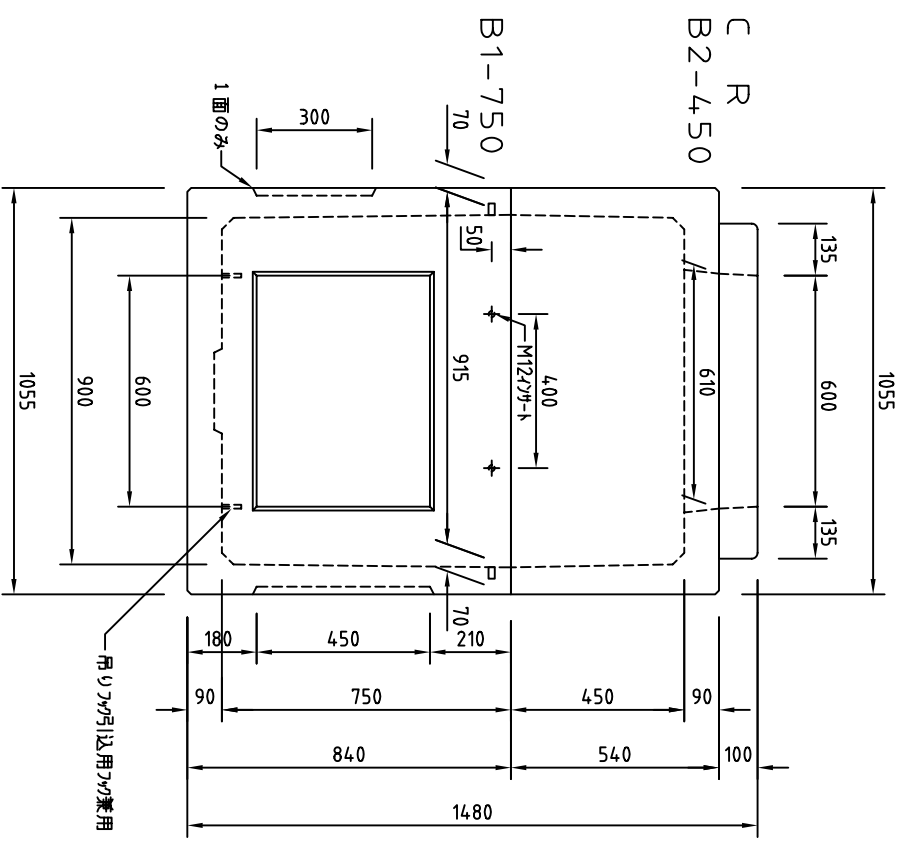


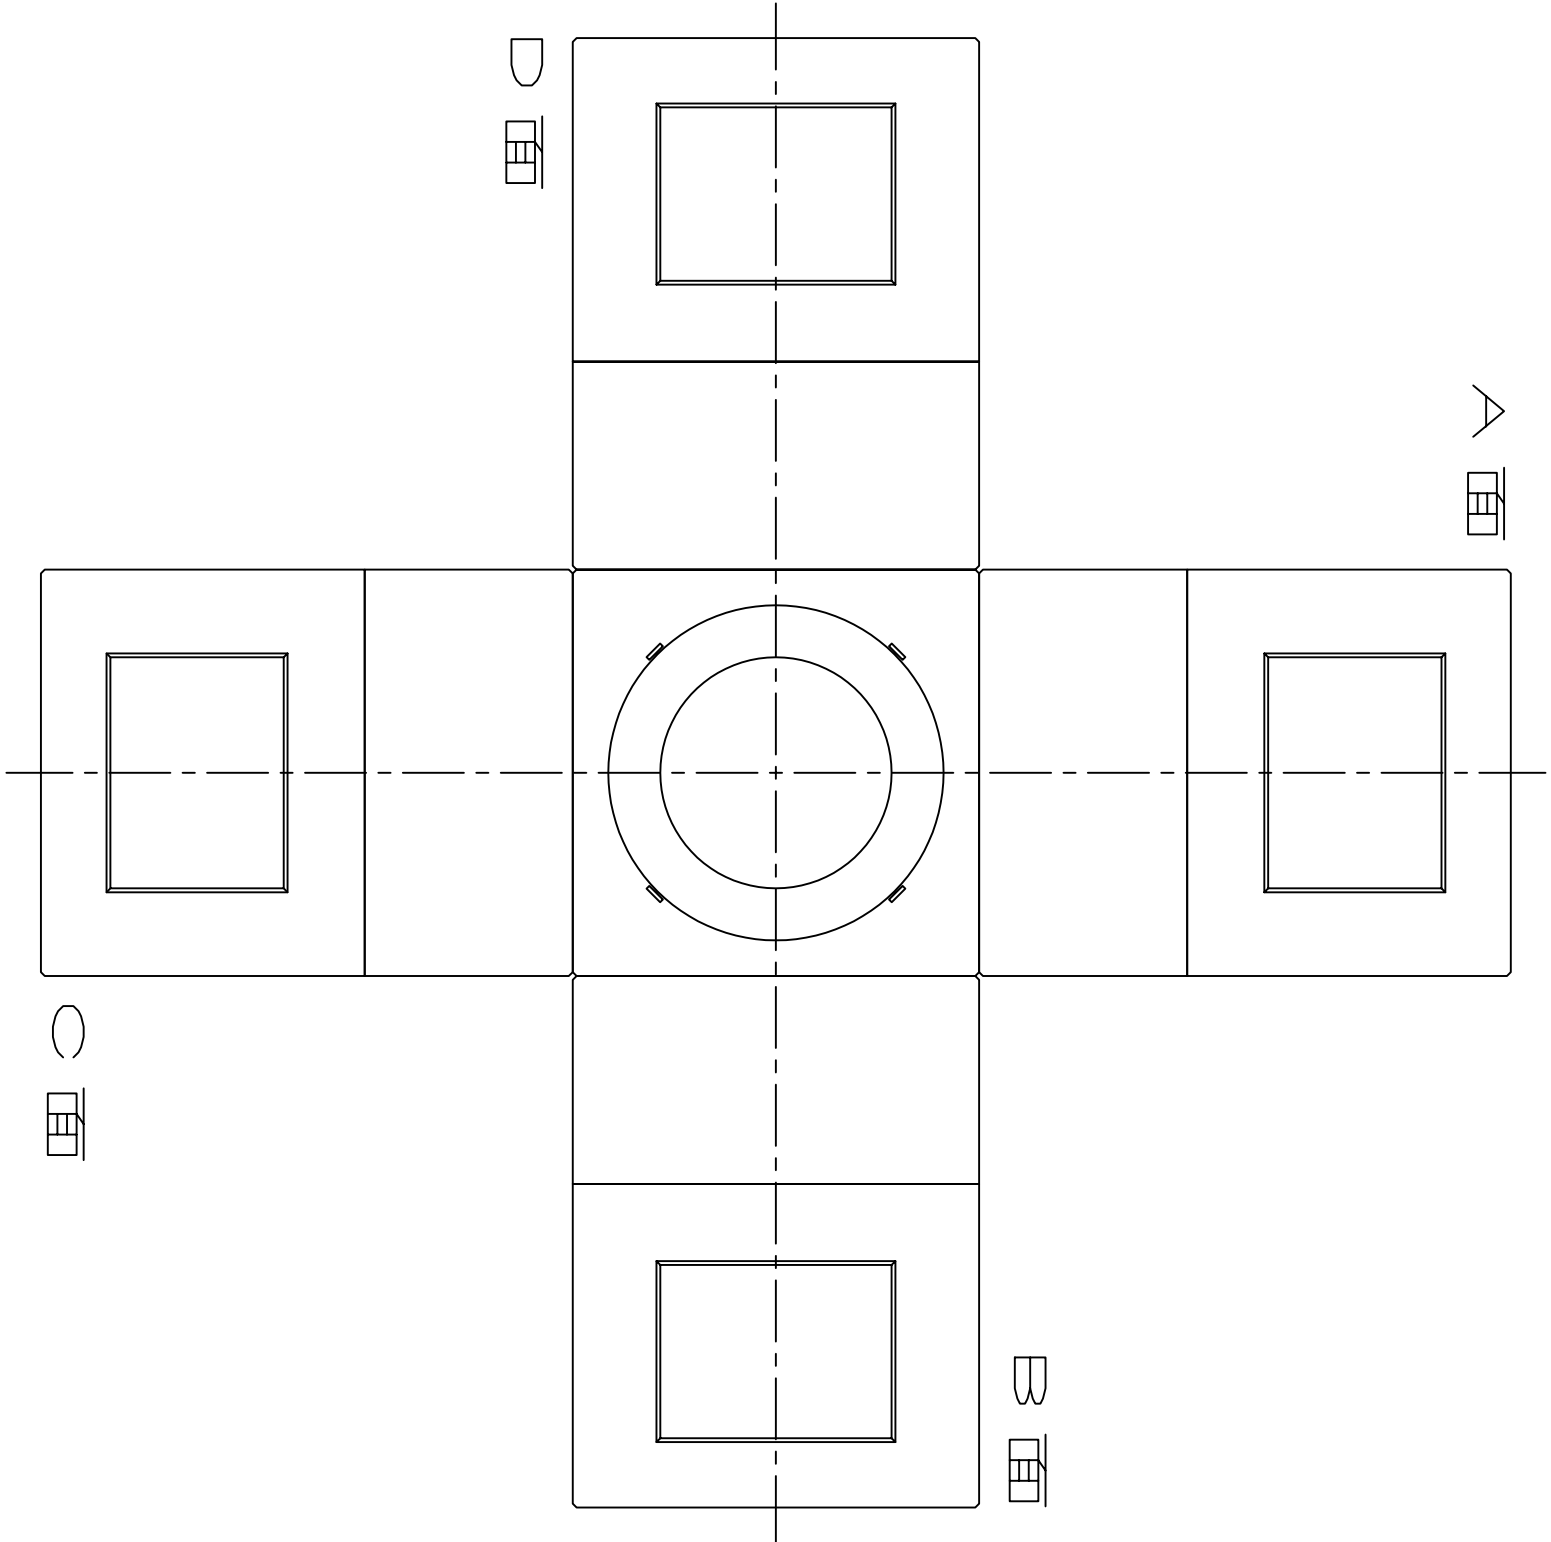

業者名		年 月 日									
工事名											
製品No											
蓋荷重											
削孔数		φ 52 個									
		φ 70 個									
		φ 80 個									
		φ 90 個									
		φ 100 個									
		φ 120 個									
削孔径図		φ 150 個									
		φ 206 個									
		φ 206 個									
種類・呼び名		F K 式 ハン ド ホ ール H O 9 1 2									
摘要		阿賀コンクリート工業株式会社 F A X : 0 2 5 0 (6 2) 5 3 9 4									

※削孔位置は製品の外側から見た場合です。
※削孔位置はなるべくノックアウト内で指定して下さい。