
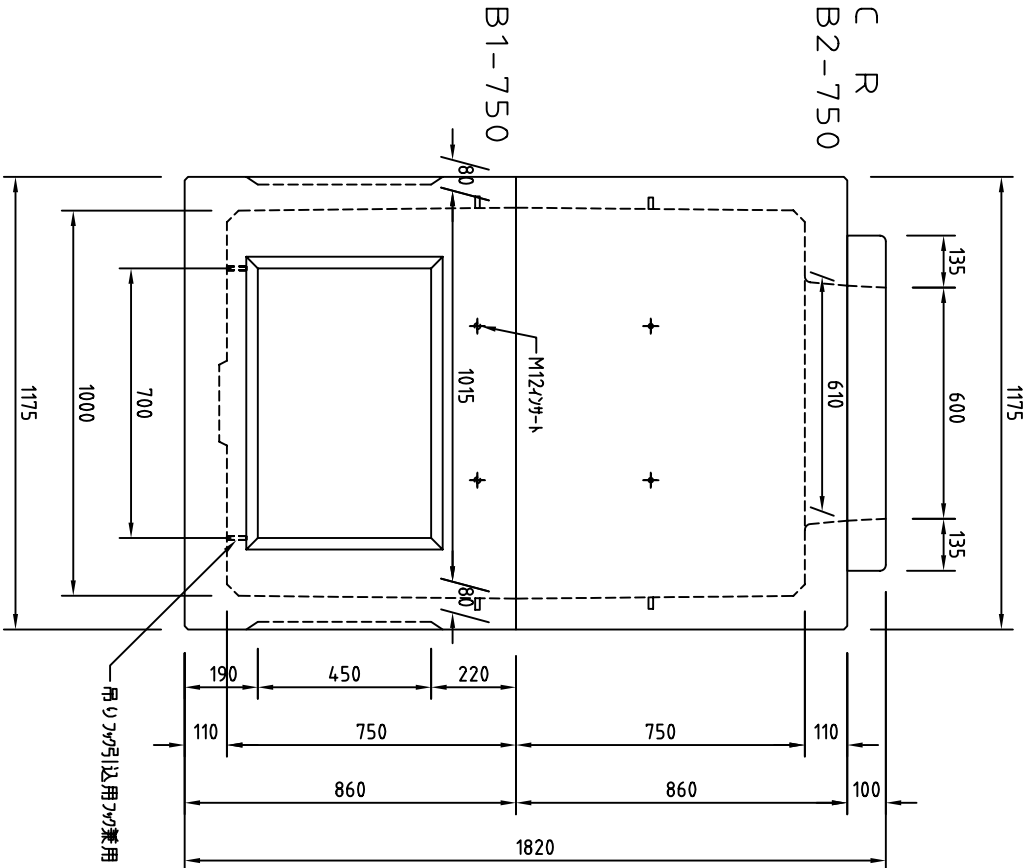


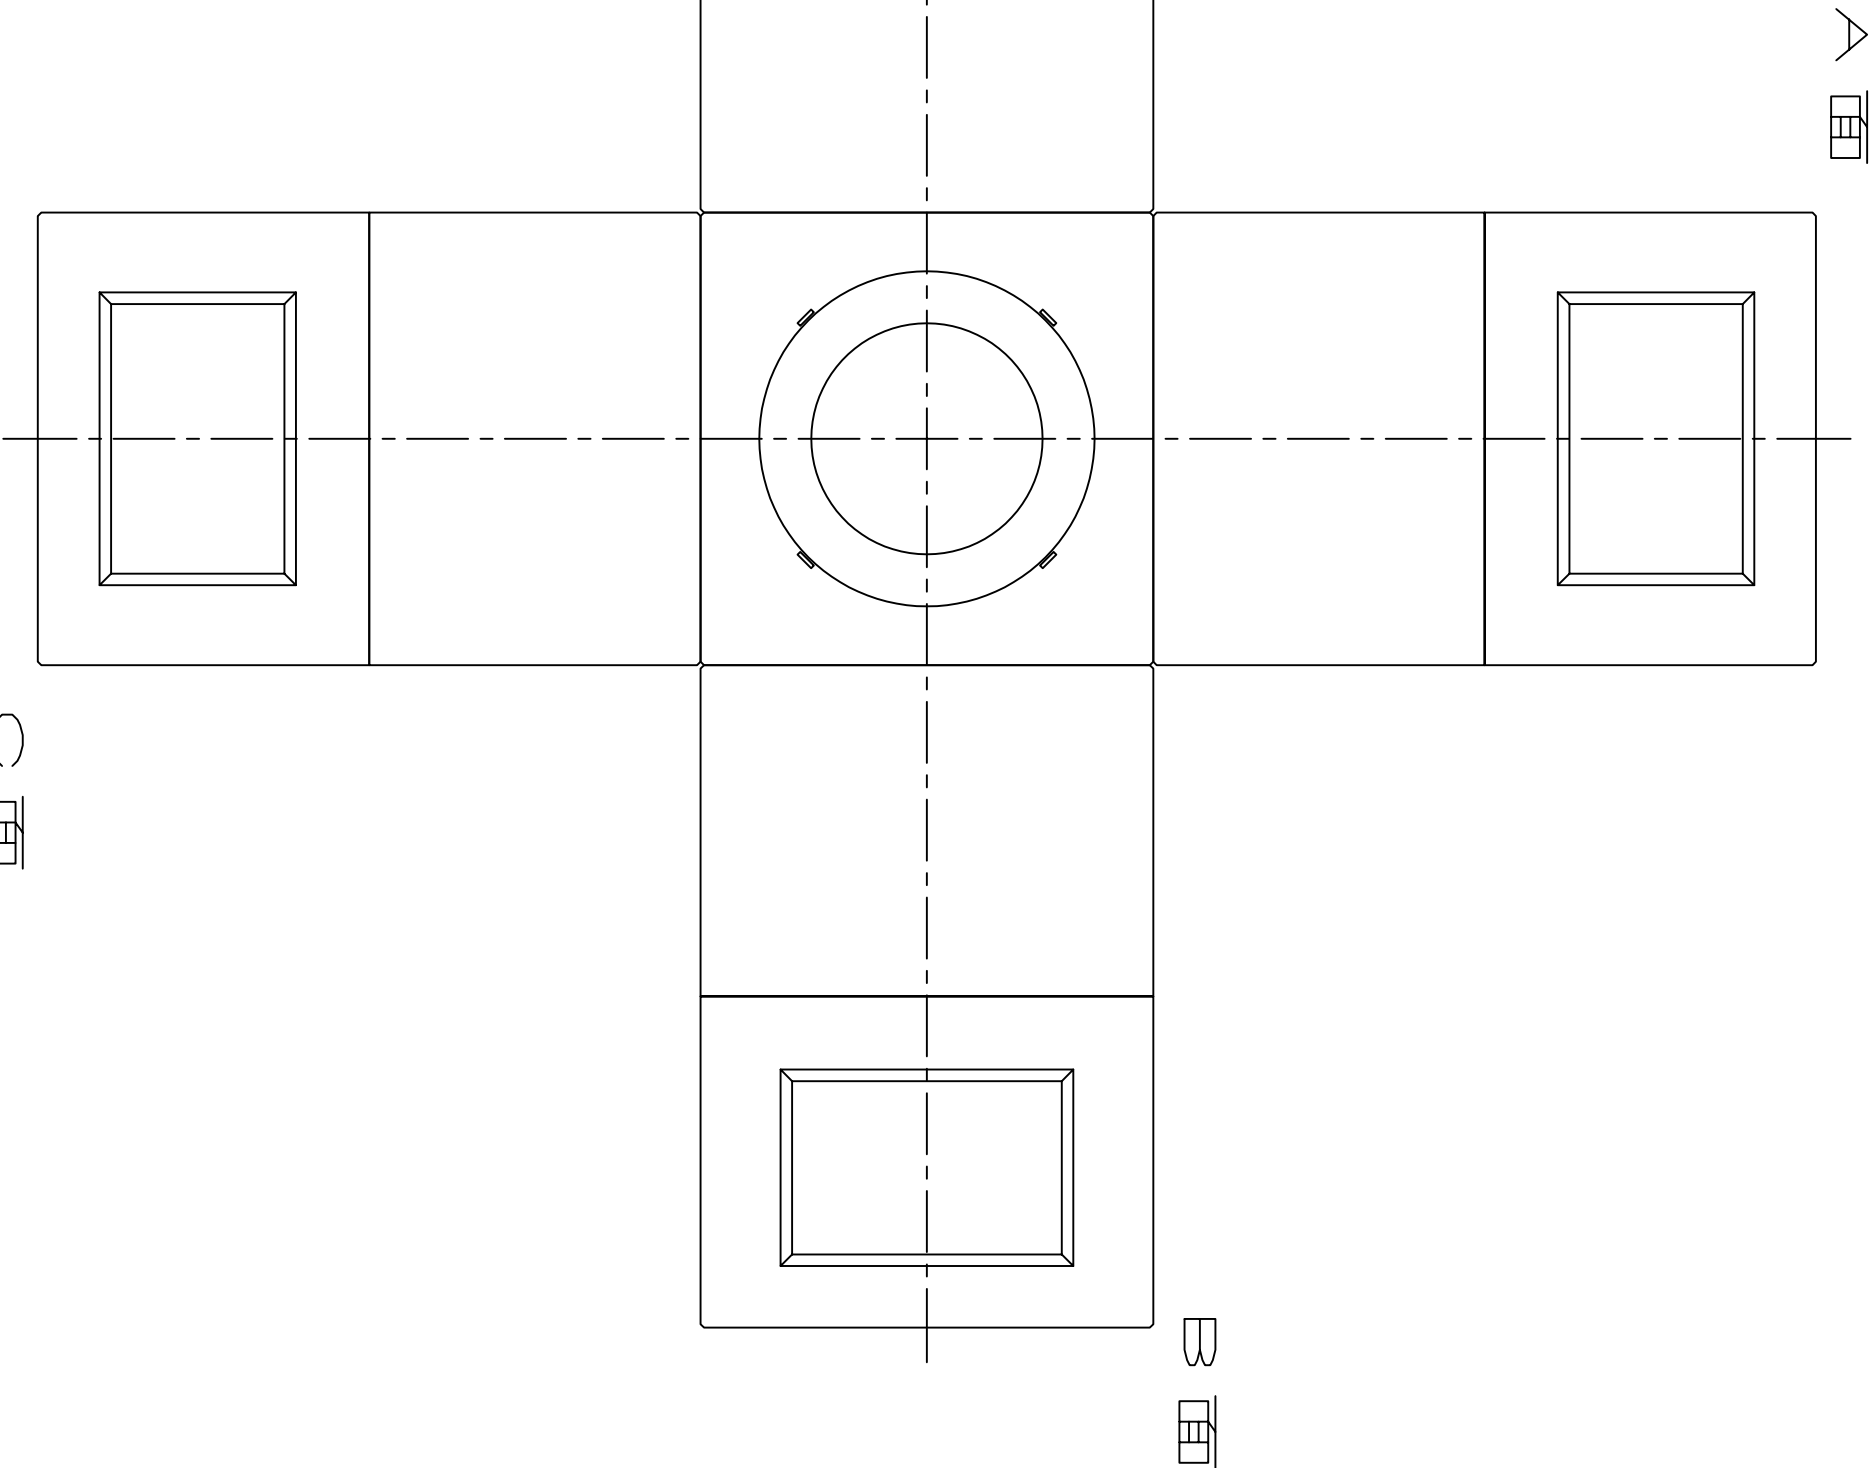

業者名										
工事名										
製品 No										
蓋荷重										
削孔数	φ 52	個								
	φ 70	個								
	φ 80	個								
	φ 90	個								
	φ 100	個								
	φ 120	個								
削孔径図	φ 150	個								
	φ 206	個								
	φ 206	個								

年 月 日

種類・呼び名	F K 式 ハンドホル									
	H1015									
摘要	阿賀コンクリート工業株式会社 FAX: 0250 (62) 5394									